

04007491510990008

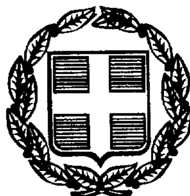

7107

ΕΦΗΜΕΡΙΣ ΤΗΣ ΚΥΒΕΡΝΗΣΕΩΣ

ΤΗΣ ΕΛΛΗΝΙΚΗΣ ΔΗΜΟΚΡΑΤΙΑΣ

ΤΕΥΧΟΣ ΤΕΤΑΡΤΟ Αρ. Φύλλου 749

15 Οκτωβρίου 1999

ΠΕΡΙΕΧΟΜΕΝΑ

ΑΠΟΦΑΣΕΙΣ

ΑΝΑΚΟΙΝΩΣΕΙΣ

ΑΠΟΦΑΣΕΙΣ

Αριθ. 2513 (1)

Έγκριση διάνοιξης δρόμων στον Οικισμό Παλαιοπαναγιάς Ν. Αιτωλ/νίας όπου ιδιοκτησία Ιωαν. Τρικαίου.

Ο ΝΟΜΑΡΧΗΣ ΑΙΤΩΛ/ΝΙΑΣ

Έχοντας υπόψιν:

1) Την υπ' αριθ. 8285/13.7.99 εισήγηση της Πολεοδομίας Δήμου Ναυπάκτου.

2) Τα τοπ/κά διαγράμματα του ιδιώτη Μηχ/κού Μπαρμπαγιάννη Βασιλείου ηλεγμένα και θεωρημένα.

3) Την υπ' αριθ. 23669/5.11.98 Συμβολαιογραφική Πράξη σύμφωνα με την οποία παραχωρείτε σε κοινή χρήση Τμήμα με στοιχεία 134 - 149Α - 148Α - 147 - 146 - 145 - 143 - 142 - 141 - 140 - 139 - 138 - 135 - 133Α - 137 - 136 εμβαδού 3.214,09 μ2 όπως ακριβώς φαίνεται στο συν/νο τοπ/κό διάγραμμα.

4) Το αριθ. Γ.Β.Ε. 2227/6.11.98 Πιστοποιητικό Υποθηκοφυλακίου με το οποίο μεταγράφη η παραπάνω πράξη.

5) Την υπ' αριθ. 118/99 Απόφαση του Δημοτικού Συμβουλίου.

6) Την υπ' αριθ. Τ.4 1927/29.5.81 (ΦΕΚ 33/Δ/81) Απόφαση Νομάρχη με την οποία αναγνωρίσθηκε ο οικισμός Παλαιοπαναγιάς Ναυπάκτου ως προϋπάρχων του 1923.

7) Τις δ/ξεις του Ν. 2218/94/ΦΕΚ 90/ΑΚ' του Ν. 2240/94/ΦΕΚ 153/Α «περί Νομ/κής Αυτοδ/σης».

8) Το ΦΕΚ 355/Β/4.5.95 «Δημοσίευση Οργανισμού Νομ/κής Αυτοδ/σης Αιτωλ/νίας».

9) Το γεγονός ότι δεν προκαλείται δαπάνη σε βάρος του κρατικού προϋπολογισμού (άρθρο 29Α του Ν. 1558/85) όπως αυτό προστέθηκε με το άρθρο 27 του Ν. 2081/92 ΦΕΚ 154/Α.

10) Την υπ' αριθ. 367/10.3.99 Απόφαση Νομάρχη «περί μεταβίβασης Αρμοδιοτήτων».


11) Την σύμφωνη γνωμοδότηση του Συμβουλίου ΧΟΠ του Νομού όπως διατυπώθηκε στην 10/99 πράξη του θέμα 6ον αυτού, αποφασίζουμε:

Εγκρίνεται η διάνοιξη δρόμων στον Οικισμό Παλαιοπαναγιάς Ναυπάκτου Ν. Αιτωλ/νίας όπου ιδιοκτησία Ιωάννη Τρικαίου και όπως ακριβώς απεικονίζεται στο συν/νο τοπ/κό διάγραμμα το οποίο αποτελεί αναπόσπαστο τμήμα αυτής της απόφασης.

Η απόφαση αυτή να δημοσιευθεί στην Εφημερίδα της Κυβερνήσεως και ισχύει από την δημοσίευσή του.

Μεσολόγγι, 27 Σεπτεμβρίου 1999

Ο Βοηθός Νομάρχη
ΔΗΜΗΤΡΙΟΣ ΓΕΡΟΠΑΝΤΑΣ

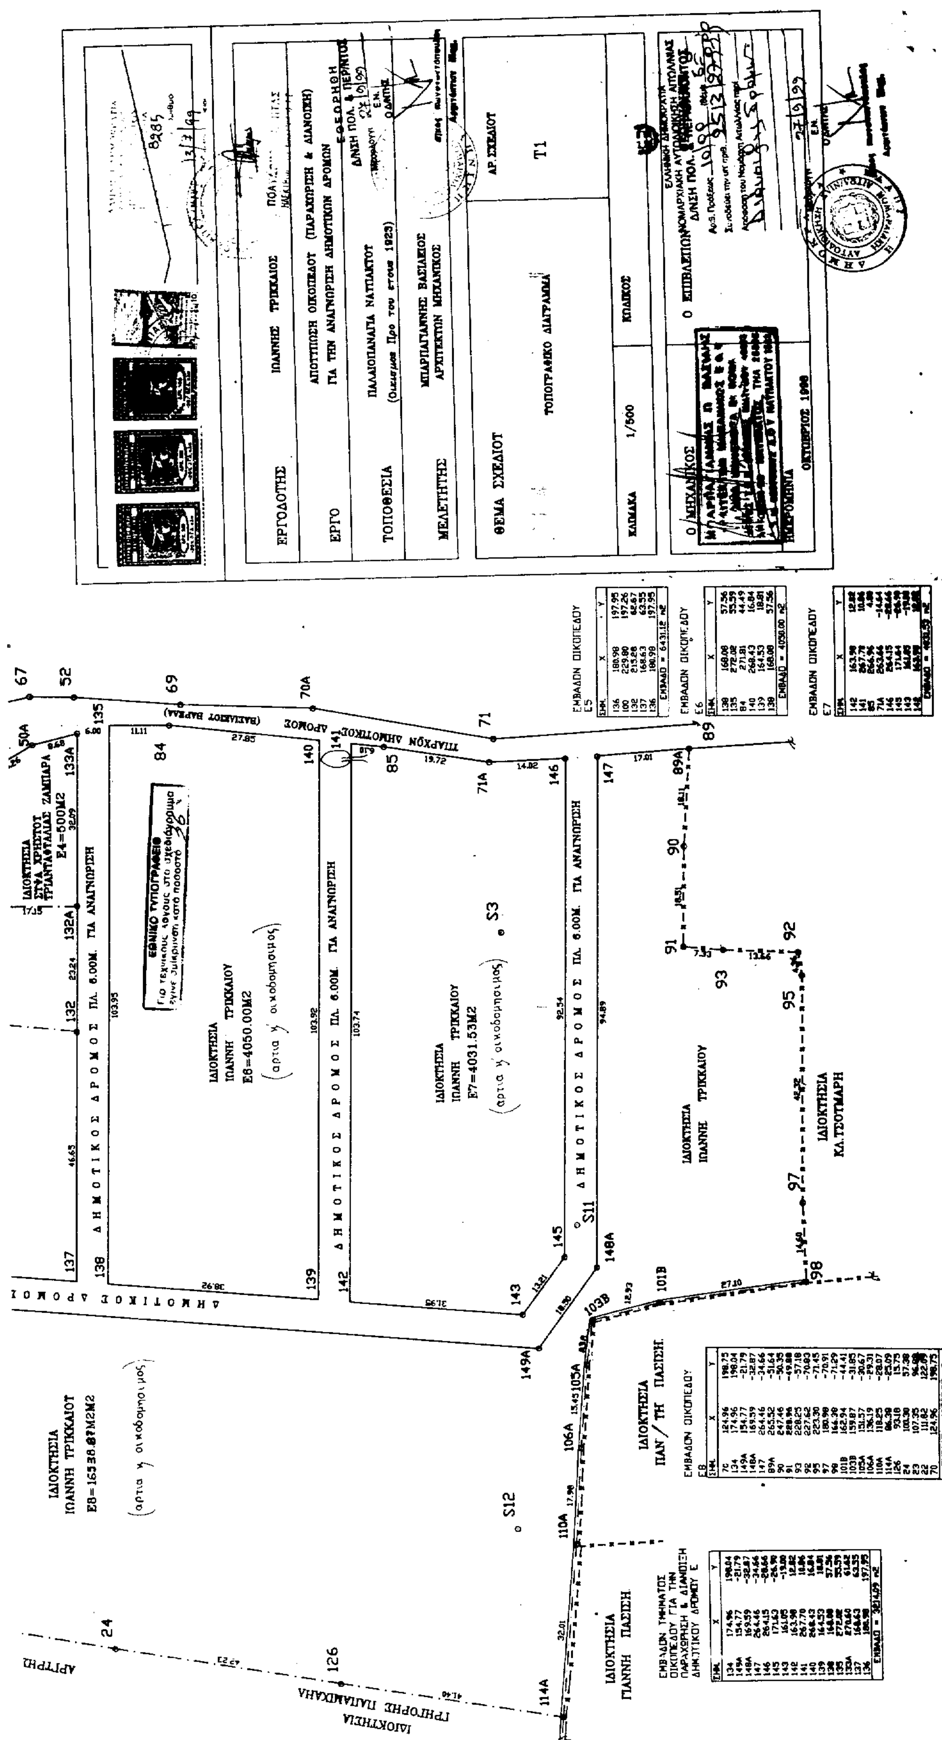
ΕΡΓΟΔΟΤΗΣ ΙΩΑΝΝΗΣ ΤΡΙΚΚΑΙΟΣ
ΕΡΓΟ ΑΠΟΤΥΠΩΣΗ ΟΙΚΟΠΕΔΟΥ (ΠΑΡΑΧΩΡΗΣΗ & ΔΙΑΝΟΙΞΗ) ΓΙΑ ΤΗΝ ΑΝΑΓΝΩΡΙΣΗ ΔΗΜΟΤΙΚΩΝ ΔΡΟΜΩΝ
ΤΟΠΟΘΕΣΙΑ ΠΑΛΑΙΟΠΑΝΑΓΙΑ ΝΑΥΠΑΚΤΟΥ (Οικισμος Προ του έτους 1923)
ΜΕΛΕΤΗΤΗΣ ΜΠΑΡΤΖΙΑΝΗΣ ΒΑΣΙΛΕΙΟΣ ΑΡΧΙΤΕΚΤΩΝ ΜΗΧΑΝΙΚΟΣ
ΘΕΜΑ ΣΧΕΔΙΟΥ ΤΟΠΟΓΡΑΦΙΚΟ ΔΙΑΓΡΑΜΜΑ
ΑΡ. ΣΧΕΔΙΟΥ Τ1
ΚΛΙΜΑΚΑ 1/500
ΚΩΔΙΚΟΣ
Ο ΜΗΧΑΝΙΚΟΣ
Ο ΕΠΙΒΛΕΨΑΣ
ΗΜΕΡΟΜΗΝΙΑ ΟΚΤΩΒΡΙΟΣ 1998
ΙΔΙΟΚΤΗΣΙΑ ΙΩΑΝΝΗ ΤΡΙΚΚΑΙΟΥ E8=4050.00M2
ΙΔΙΟΚΤΗΣΙΑ ΙΩΑΝΝΗ ΤΡΙΚΚΑΙΟΥ E7=4031.53M2
ΙΔΙΟΚΤΗΣΙΑ ΙΩΑΝΝΗ ΤΡΙΚΚΑΙΟΥ E8=16538.87M2
ΔΗΜΟΤΙΚΟΣ ΔΡΟΜΟΣ ΠΛ. 6.00Μ. ΓΙΑ ΑΝΑΓΝΩΡΙΣΗ
ΔΗΜΟΤΙΚΟΣ ΔΡΟΜΟΣ
ΥΠΑΡΧΩΝ ΔΗΜΟΤΙΚΟΣ ΔΡΟΜΟΣ
ΙΔΙΟΚΤΗΣΙΑ ΚΑ.ΤΣΟΤΜΑΡΗ
ΙΔΙΟΚΤΗΣΙΑ ΠΑΝ/ΤΗ ΠΑΣΣΗ
ΙΔΙΟΚΤΗΣΙΑ ΓΙΑΝΝΗ ΠΑΣΣΗ
ΕΘΝΙΚΟ ΤΥΠΟΓΡΑΦΕΙΟ

Αριθ. 2394 (2)

Χαρακτηρισμός Κοινοτικού δρόμου που συνδέει τον Οικισμό Κεχρινιάς Ν. Αιτωλ/νίας με την επαρχιακή οδό Αμφιλοχίας - Εμπεσσά ως του κυριότερου.

Ο ΝΟΜΑΡΧΗΣ ΑΙΤΩΛ/ΝΙΑΣ

Έχοντας υπόψιν:

1) Τις δ/ξεις του Π.Δ. 31.5.85 (ΦΕΚ 270/Δ/85 άρθρο 1).

2) Το οδοιπορικό σκαρίφημα της περιοχής ηλεγμένο και θεωρημένο.

3) Την υπ' αριθ. 106/99 απόφαση Δημοτικού Συμβουλίου Δήμου Αμφιλοχίας βάσει της οποίας αναγνωρίζεται ως μοναδικός ο εν λόγω δρόμος.

4) Τις δ/ξεις του Ν. 2218/94/90/Α και του Ν. 2240/94/153/Α «περί Νομ/κής Αυτοδ/σης».

5) Το ΦΕΚ 355/Β/4.5.95 «Δημοσίευση Οργανισμού Νομ/κής Αυτοδ/σης Αιτωλ/νίας».

6) Το γεγονός ότι δεν προκαλείται δαπάνη σε βάρος του κρατικού προϋπολογισμού (άρθρο 29Α του Ν. 1558/85) όπως αυτό προστέθηκε με το άρθρο 27 του Ν. 2081/92/ΦΕΚ 154/Α.

7) Την υπ' αριθ. 367/10.3.99 Απόφαση Νομάρχη «περί μεταβίβασης αρμοδιοτήτων».

8) Η αναγνώριση του εν λόγω δρόμου θα λήσει υπάρχοντα οικιστικά προβλήματα των κατοίκων της περιοχής.

9) Την σύμφωνη γνωμοδότηση του Συμβουλίου ΧΟΠ του Νομού όπως διατυπώθηκε στην 10/99 πράξη θέμα 5ου αυτού, αποφασίζουμε:

Αναγνωρίζεται ο δρόμος που συνδέει τον οικισμό Κεχρινιάς Ν. Αιτωλ/νίας με την επαρχιακή οδό Αμφιλοχίας - Εμπασσά ως κυριότερος και μοναδικός και όπως ακριβώς απεικονίζεται στο συν/νο οδοιπορικό σκαρίφημα το οποίο αποτελεί αναπόσπαστο τμήμα αυτής της απόφασης.

Η απόφαση αυτή να δημοσιευθεί στην Εφημερίδα της Κυβερνήσεως και ισχύει από την ημερομηνία δημοσιεύσεως.

Μεσολόγγι, 27 Σεπτεμβρίου 1999

Ο Βοηθός Νομάρχη
ΔΗΜΗΤΡΙΟΣ ΓΕΡΟΠΑΝΤΑΣ

ΕΡΓΟΔΟΤΗΣ: ΝΙΚΟΛΑΟΣ ΚΑΡΑΓΚΟΥΝΗΣ

ΕΡΓΟ: « ΑΝΑΓΝΩΡΙΣΗ ΤΗΣ ΟΔΟΥ ΑΠΟΔΙΑΣΤΑΥΡΩΣΗ ΕΠΑΡΧΙΑΚΗΣ ΟΔΟΥ ΑΜΦΙΛΟΧΙΑΣ-ΦΛΩΡΙΑΔΟΣ ΜΕΧΡΙ ΤΗΣ ΚΟΙΝΟΤΗΤΑΣ ΚΕΧΡΙΝΙΑΣ »

ΘΕΣΗ: « ΔΙΑΚΛΑΔΩΣΗ ΕΠΑΡΧΙΑΚΟΥ ΔΡΟΜΟΥ ΑΜΦΙΛΟΧΙΑΣ-ΦΛΩΡΙΑΔΟΣ ΠΡΟΣ ΚΕΧΡΙΝΙΑΝ ΚΑΙ ΜΕΧΡΙ ΚΟΙΝΟΤΗΤΑΣ ΚΕΧΡΙΝΙΑΣ

ΜΕΛΕΤΗΤΗΣ: Γ. ΒΑΤΑΒΑΛΗΣ

ΘΕΜΑ ΣΧΕΔΙΟΥ	ΑΡΙΘΜΟΣ ΣΧΕΔΙΟΥ
ΤΟΠΟΓΡΑΦΙΚΟ ΣΚΑΡΙΦΗΜΑ	Τ1

ΚΛΙΜΑΚΑ —


ΧΡΟΝΟΣ ΜΕΛΕΤΗΣ ΜΑΙΟΣ 1999

ΥΠΟΓΡΑΦΗ — ΣΦΡΑΓΙΔΑ

Το παρόν συνοδεύει το υπ' αριθ. 22/9/99 έγγραφο Πολεοδομικού Γραφείου Αμ.

ΚΥΡΙΛΗΣ ΔΗΜΗΤΡΙΟΣ Υπεύθυνος

ΕΘΕΩΡΗΘΗ σύμφωνα με την Αριθ. 106/99 Απόφαση 13/7/99

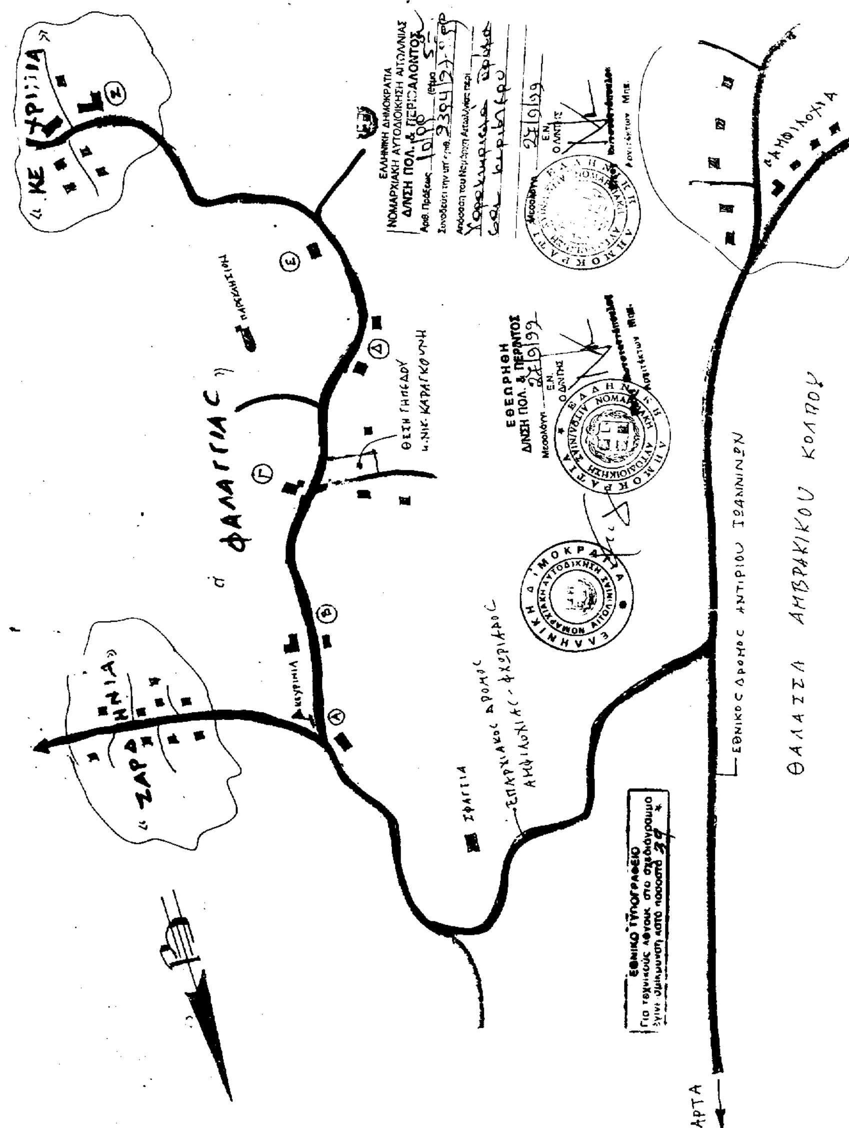

Αριθ. 3108/οικ. (3)

Αναγνώριση στενωπού εντός του σχεδίου πόλεως Μεσολογγίου Ν. Αιτωλ/νίας στο ΟΤ 162 ως προϋφισταμένου του 23.

Ο ΝΟΜΑΡΧΗΣ ΑΙΤΩΛ/ΝΙΑΣ

Έχοντας υπόψιν:

1) Τις δ/ξεις του Ν.Δ. της 17.7.23 «περί σχεδίων πόλεων».

2) Τις δ/ξεις του Ν. 2218/94/ΦΕΚ 90/Α και του Ν. 2240/94/ΦΕΚ 153/Α «περί Νομ/κής Αυτοδ/σης».

3) Το ΦΕΚ 355/Β/4.5.95 «Δημοσίευση Οργανισμού Νομ/κής Αυτοδ/σης Αιτωλ/νίας».

4) Τα τοπ/κά διαγράμματα του ιδιώτη Μηχ/κού Δαρλαμήτσου Παναγιώτη ηλεγμένα και θεωρημένα.

5) Το υπ' αριθ. 40438/3.3.1886 Συμβόλαιο.

6) Το γεγονός ότι ο προς αναγνώριση δρόμος εξυπηρετεί τυφλές ιδιοκτησίες οι οποίες δεν δύνανται να τακτοποιηθούν.

7) Το γεγονός ότι δεν προκαλείται δαπάνη σε βάρος του κρατικού προϋπολογισμού (άρθρο 29Α του Ν. 1558/85) όπως αυτό προστέθηκε με το άρθρο 27 του Ν. 2081/92/ΦΕΚ 154Α.

8) Την υπ' αριθ. 367/10.3.99 Απόφαση Νομάρχη «περί μεταβίβασης αρμοδιοτήτων».

9) Την σύμφωνη γνωμοδότηση του Συμβουλίου ΧΟΠ του Νομού όπως διατυπώθηκε στην 10/99 πράξη θέμα 3ου αυτού, αποφασίζουμε:

Αναγνωρίζεται σαν προϋφιστάμενη του 1923 η στενωπός που βρίσκεται εντός του σχεδίου πόλεως Μεσολογγίου Ν. Αιτωλ/νίας στο Ο.Τ. 162 και όπως ακριβώς απεικονίζεται στο συν/νο τοπογ/κό το οποίο αποτελεί αναπόσπαστο τμήμα αυτής της απόφασης.

Η απόφαση αυτή να δημοσιευθεί στην Εφημερίδα της Κυβερνήσεως και ισχύει από την ημερομηνία δημοσιεύσεως.

Μεσολόγγι, 27 Σεπτεμβρίου 1999

Ο Βοηθός Νομάρχη
ΔΗΜΗΤΡΙΟΣ ΓΕΡΟΠΑΝΤΑΣ

ΙΔΙΟΚΤ. ΠΑΤΣΙΜΡΑΚΗ

ΙΔΙΟΚΤ. ΟΙΚΟΝΟΜΟΥ

ΙΔΙΟΚΤ. ΜΟΣΧΑΝΔΡΕΟΥ

ΙΔΙΟΚΤ. ΑΜΒΑΝΗ

ΕΜΒΑΔΟΜΕΤΡΗΣΗ

ΟΔΟΣ Κ. ΤΡΙΚΟΥΠΗ

ΟΤ 162

ΟΤ 164

ΟΤ 160

ΟΤ 161

ΟΤ 159

ΟΤ 158

ΟΔΟΣ ΧΑΡ. ΤΡΙΚΟΥΠΗ

ΜΗΤΡΟΠΟΛΙΤΙΚΟΣ ΙΕΡΟΣ ΝΑΟΣ ΑΓΙΟΥ ΣΠΥΡΙΔΩΝΑ

ΑΠΟΣΠΑΣΜΑ Σ.Π. ΜΕΣΟΛΟΓΓΙΟΥ

ΕΛΛΗΝΙΚΗ ΔΗΜΟΚΡΑΤΙΑ
ΝΟΜΑΡΧΙΑΚΗ ΑΥΤΟΔΙΟΙΚΗΣΗ ΑΙΤΩΛΙΑΣ
Δ/ΝΣΗ ΠΟΛ. & ΠΕΡΙΒΑΛΛΟΝΤΟΣ
Αριθ. Πράξεως 10/99
Συνοδεύει την υπ' αριθ. 3108
Απόφαση του Νομάρχη Αιτωλίας περί
Μεσολόγγι 27/9/00
Ε.Ν.
Ο Δ/ΝΤΗΣ

ΤΟΠΟΓΡΑΦΙΚΟ ΔΙΑΓΡΑΜΜΑ

ΚΛ. 1:100

ΕΘΝΙΚΟ ΤΥΠΟΓΡΑΦΕΙΟ
Για τεχνικούς λόγους το σχεδιάγραμμο είναι σμικρυμένο κατά ποσοστό 71

ΠΑΝΑΓΙΩΤΗΣ Ε. ΔΑΡΛΑΜΗΤΣΟΣ
ΔΙΠΛΩΜ. ΑΡΧΙΤΕΚΤΩΝ ΜΗΧΑΝΙΚΟΣ
ΠΟΛΥΤΕΧΝΕΙΟΥ ΜΙΛΑΝΟΥ

ΑΝΑΚΟΙΝΩΣΕΙΣ

Αριθ. ΤΠ-Π οικ. 3784 (4)

Πρόσκληση ιδιοκτητών ετοιμορρόπου κτίσματος (αγνώστων) στο Νομαρχιακό Διαμέρισμα Δράμας.

Η ΠΡΟΪΣΤΑΜΕΝΗ ΤΜΗΜΑΤΟΣ
ΠΟΛΕΟΔΟΜΙΑΣ ΚΑΙ ΠΕΡΙΒΑΛΛΟΝΤΟΣ

Παρακαλούμε τους ιδιοκτήτες των ετοιμορρόπων κτισμάτων στην Δράμα οδό Παγγαίου δίπλα στο 13ο Δημ. Σχολείο Δράμας να προσέλθουν στο Τμήμα Πολεοδομίας και Περιβάλλοντος Ν. Δράμας στο Διοικητήριο Δράμας για να λάβουν γνώση της υπ' αρ. 20/99 έκθεσης αυτοψίας των παραπάνω ετοιμορρόπων κτισμάτων.

Δράμα, 28 Σεπτεμβρίου 1999

Η Προϊσταμένη
ΑΝΑΣΤΑΣΙΑ ΣΕΛΕΛΙΑΔΟΥ

ΑΠΟ ΤΟ ΕΘΝΙΚΟ ΤΥΠΟΓΡΑΦΕΙΟ